


# ÚZEMNÍ PLÁN

## VELIM

ZMĚNA Č. 3 ÚP





POŘIZOVATEL : **MĚSTSKÝ ÚŘAD KOLÍN**  
**ODB. REGIONÁLNÍHO ROZVOJE A ÚZEM. PLÁNU**  
KARLOVO NÁM. 78  
280 12, KOLÍN  
Na žádost obce Velim.

ZPRACOVATEL : **ING. ARCH. PAVEL KROLÁK**, URBANIST.EU  
ŽÁZVORKOVA 1998, PRAHA 5, 155 00

STUPEŇ : NÁVRH	
VÝKRES : <b>VÝKRES ZÁKLADNÍHO ČLENĚNÍ ÚZEMÍ</b>	ČÍSLO VÝK.: <b>1</b>
AUTORI : ING. ARCH. PAVEL KROLÁK, ING. EVA ŘEZNIČKOVÁ, ING. MICHAL ŠATAVA	SEVER : 
MĚŘÍTKO : 1 : 10 000	DATUM : 08/ 2019
PARÉ :	



DOKUMENTACE JE CHRÁNĚNA DLE AUTORSKÉHO ZÁKONA

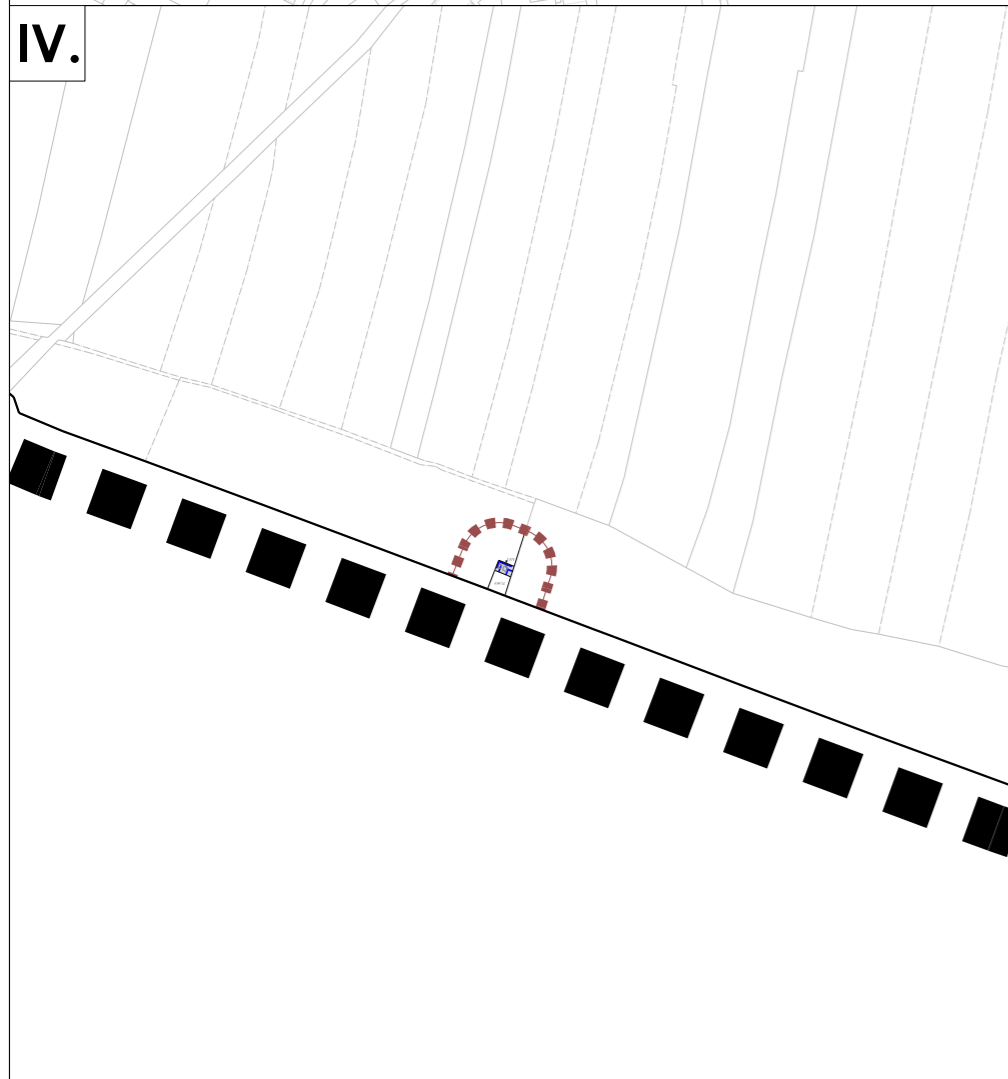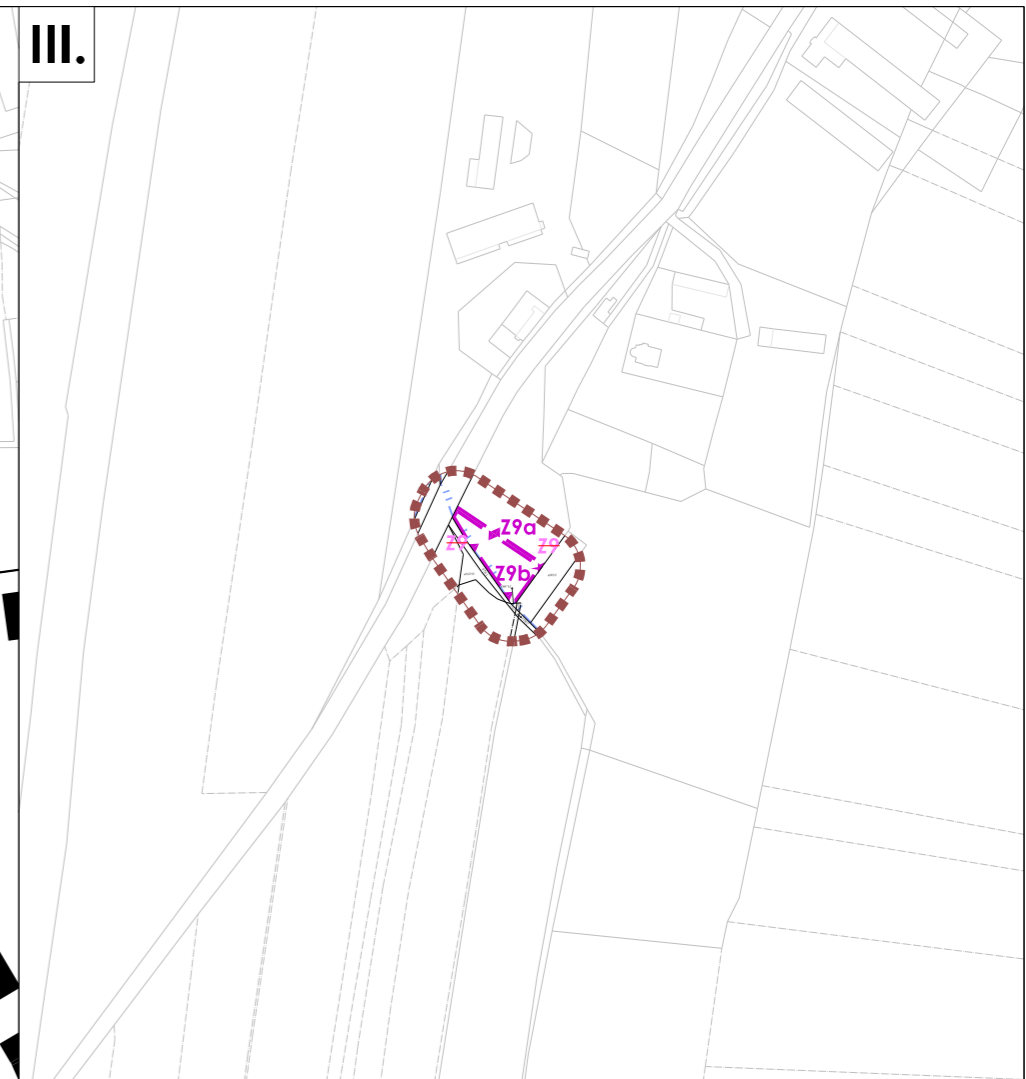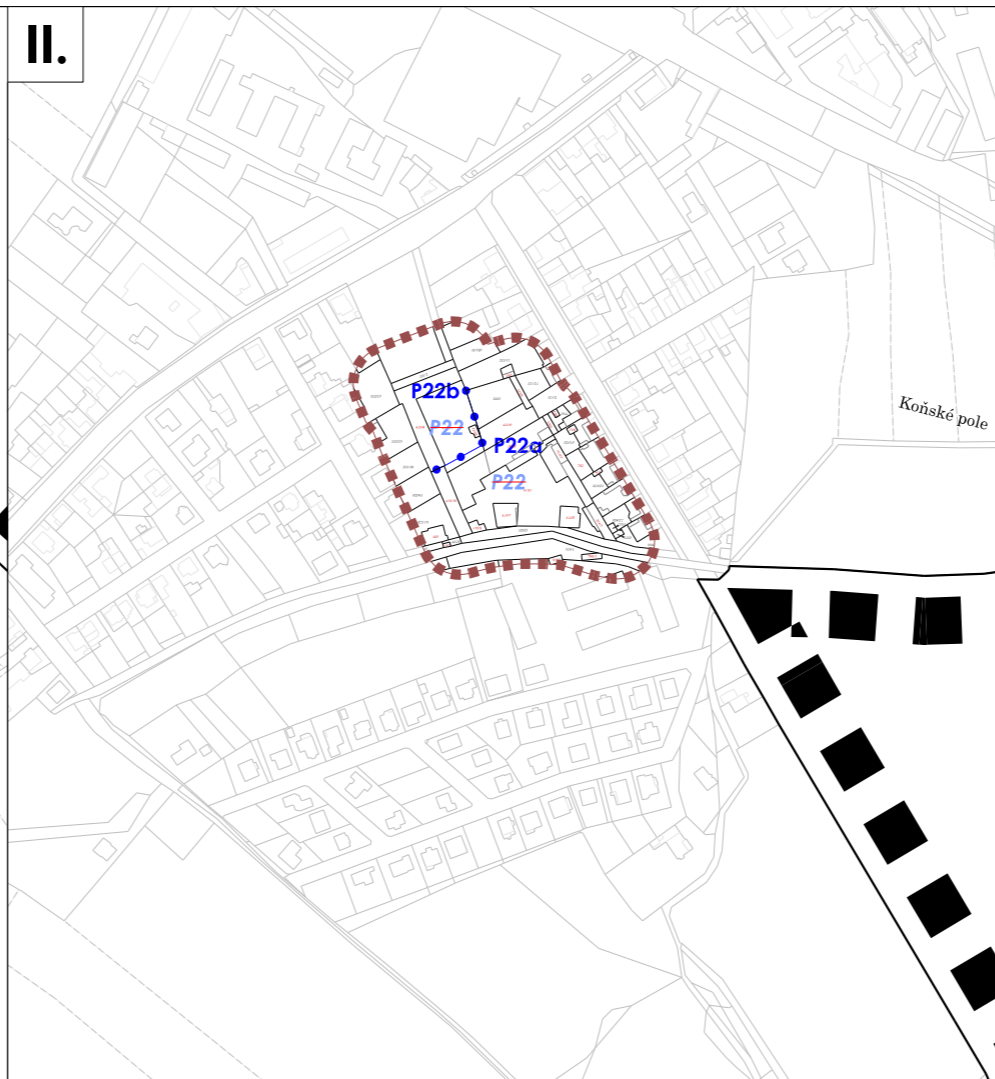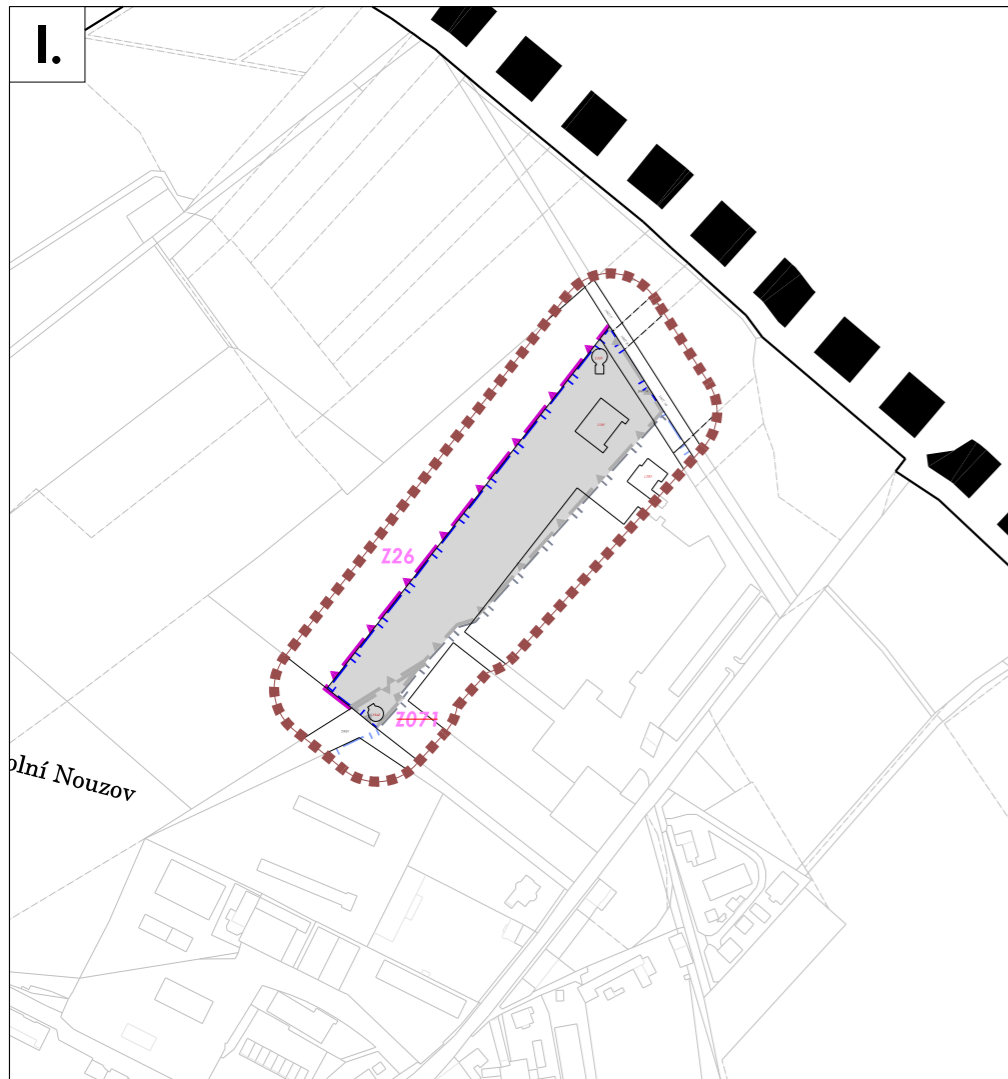

### ZÁKLADNÍ ČLENĚNÍ ÚZEMÍ

STAV	NÁVRH	OPIS
	[Z]	HRANICE PLOCHY ZASTAVITELNÉ
	[Z]	HRANICE PLOCHY ZASTAVITELNÉ - RUŠENÁ ZMĚNOU
	Z/#	OZNAČENÍ PLOCHY ZASTAVITELNÉ DOTČENÉ/ RUŠENÉ ZMĚNOU
	[P]	HRANICE PLOCHY PŘESTAVBY
	#	OZNAČENÍ PLOCHY PŘESTAVBOVÉ RUŠENÉ ZMĚNOU
	[ ]	HRANICE ZASTAVĚNÉHO ÚZEMÍ
	[ ]	HRANICE ZASTAVĚNÉHO ÚZEMÍ - RUŠENÁ ZMĚNOU
	[ ]	HRANICE ZASTAVĚNÉHO ÚZEMÍ - AKTUÁLNĚ PLATNÁ

### OSTATNÍ INFORMATIVNÍ JEVY

STAV	OPIS
—	HRANICE PARCELY KN ČR
- - -	HRANICE PARCELY KN ČR Z MAP POZEMKOVÉ EVIDENCE
—	VNITŘNÍ KRESBA
-	OZNAČENÍ POZEMKOVÉ PARCELY
-	OZNAČENÍ STAVEBNÍ PARCELY
■ ■	HRANICE SPRÁVNÍHO ÚZEMÍ OBCE
[ ]	HRANICE LOKALITY ZMĚNY