


# ÚZEMNÍ PLÁN

# VELIM

## ZMĚNA Č. 4 ÚP

POŘIZOVATEL : **MĚSTSKÝ ÚŘAD KOLÍN**  
ODBOR INVESTIC A ÚZEMNÍHO PLÁNOVÁNÍ  
KARLOVO NÁM. 78, 280 12, KOLÍN I  
Na žádost Obce Velim.

ZPRACOVATEL : **ING. ARCH. PAVEL KROLÁK**, URBANIST.EU  
ŽÁZVORKOVA 1998, PRAHA 5, 155 00

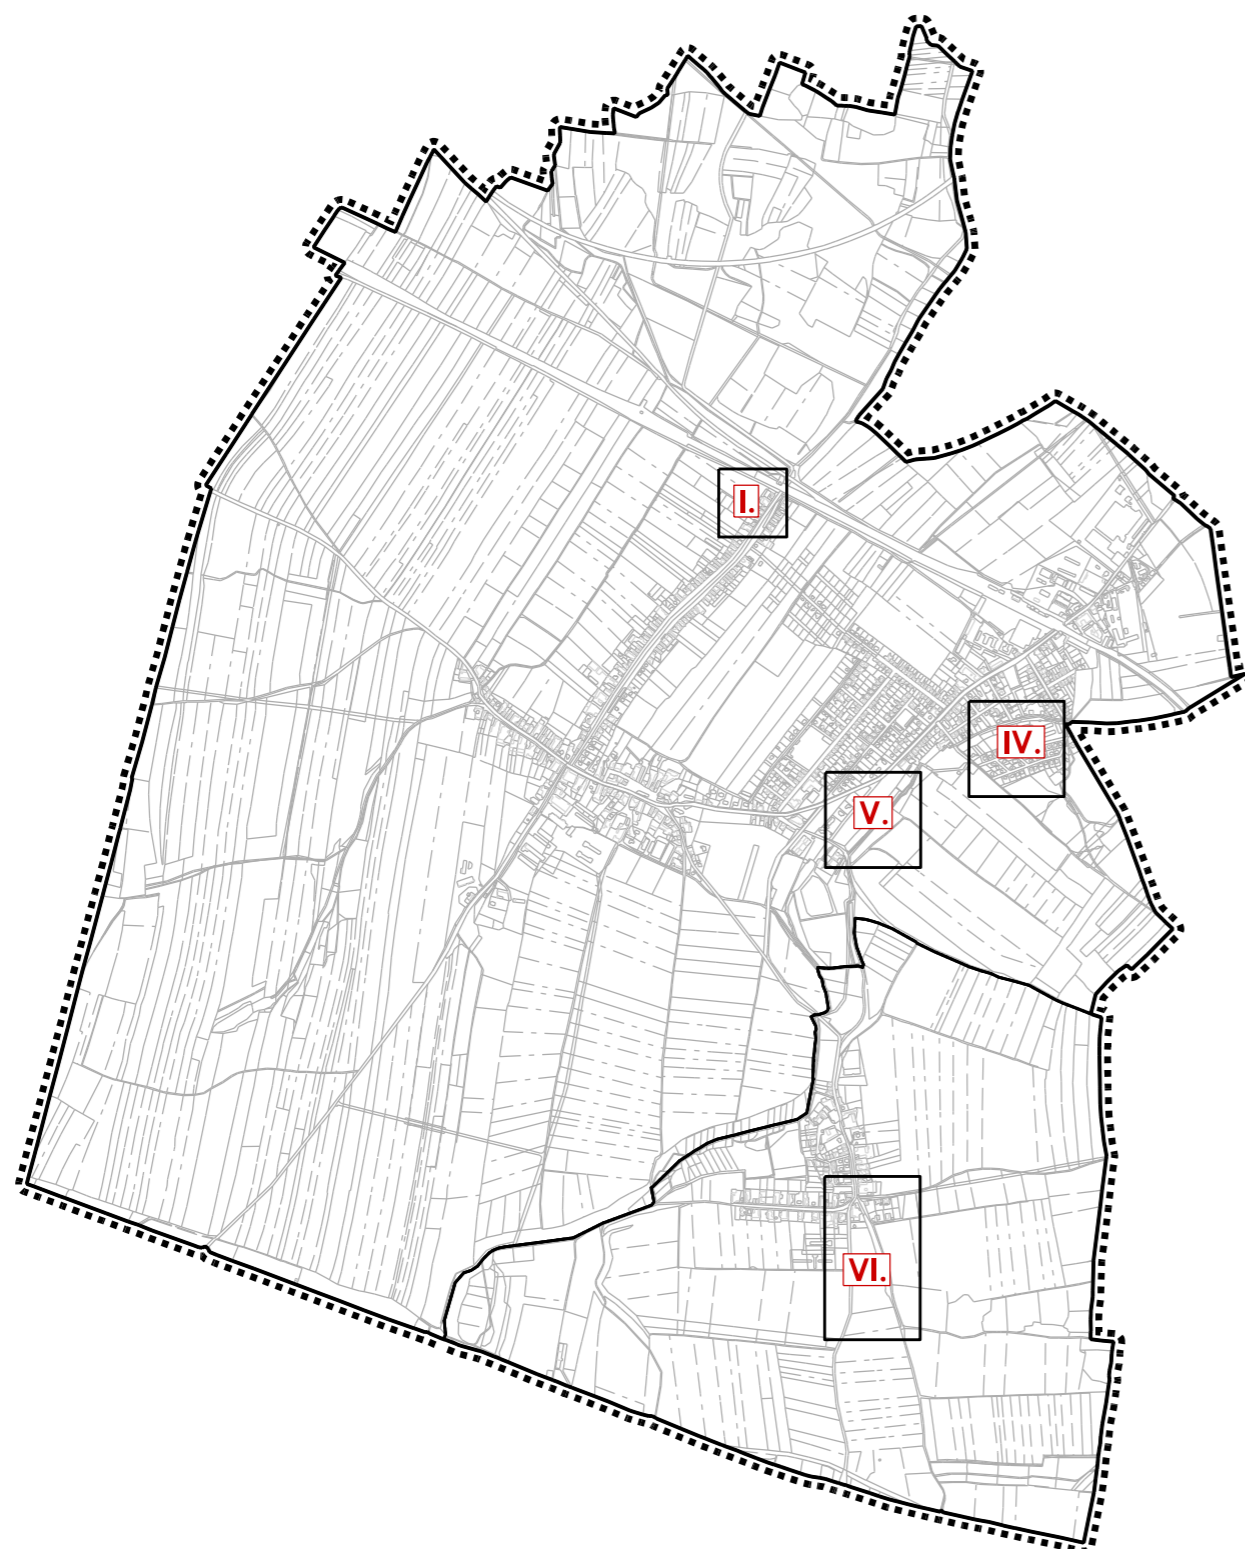

STUPEŇ : OOP

VÝKRES : **KONCEPCE VEŘ. INFRASTRUKTURY  
- HMOTOVÉ A ENERGET. SYTÉMY**

ČÍSLO VÝK.:  
**4,5**

AUTOŘI : **ING. ARCH. PAVEL KROLÁK,**  
**ING. EVA ŘEZNÍČKOVÁ,**  
**ING. MICHAL ŠATAVA**

SEVER :



MĚŘÍTKO : **1 : 5 000**


DATUM : **01/ 2022**

PARÉ :

100 m 250 m 500 m

DOKUMENTACE JE CHRÁNĚNA DLE AUTORSKÉHO ZÁKONA

## DALŠÍ INFORMATIVNÍ JEVY

STAV	NÁVRH	POPIS
		PLOCHA ZASTAVITELNÁ, PŘESTAVBOVÁ (vyjma ploch veřejných parků a komunikací všech typů)
		RUŠENÁ PLOCHA ZASTAVITELNÁ
		OZNAČENÍ PLOCHY ZASTAVITELNÉ DOTČENÉ/ RUŠENÉ ZMĚNOU
		HRANICE ZASTAVĚNÉHO ÚZEMÍ
		VRSTEVNICE ZESÍLENÁ (á 10 m)
		VRSTEVNICE HLAVNÍ (á 2 m)
		HRANICE PARCELY KN ČR
		HRANICE PARCELY KN ČR Z MAP POZEMKOVÉ EVIDENCE
		VNITŘNÍ KRESBA
		OZNAČENÍ STAVEBNÍ PARCELY
		OZNAČENÍ POZEMKOVÉ PARCELY
		HRANICE DÍLČÍ LOKALITY ZMĚNY

