

LEGENDA

<p>PLOCHY BYDLENÍ:</p> <p>PLOCHY SMÍŠENÉ OBYTNÉ</p> <p>PLOCHY SMÍŠENÉ A VÝROBNÍ</p> <p>PLOCHY SMÍŠENÉ VÝROBY A SKLADOVÁNÍ</p> <p>PLOCHY SYSTÉMU SÍDLNÍ ZELENE</p> <p>PLOCHY TECHNICKÉ INFRASTRUKTURY</p> <p>PLOCHY DOPRAVNÍ INFRASTRUKTURY</p> <p>PLOCHY ZEMĚDĚLSKÉ</p> <p>PLOCHY PŘÍRODNÍ</p> <p>PLOCHY LESNÍ</p> <p>PLOCHY VODNÍ A VODOHOSPODÁŘSKÉ</p> <p>PLOCHY VEŘEJNÝCH PROSTRANSTVÍ</p>	<p>BV</p> <p>BI</p> <p>BH</p> <p>SV</p> <p>OV</p> <p>OS</p> <p>OH</p> <p>VS</p> <p>VL</p> <p>VZ</p> <p>ZO</p> <p>ZS</p> <p>ZV</p> <p>ZP</p> <p>RZ</p> <p>TI</p> <p>DS</p> <p>DZ</p> <p>NZ</p> <p>NZp</p> <p>NP</p> <p>NL</p> <p>W</p> <p>VP</p>	<p>PLOCHY BYDLENÍ - V RODINNÝCH DOMECH - VENKOVSKÉ</p> <p>PLOCHY BYDLENÍ - V RODINNÝCH DOMECH - MĚSTSKÉ A PŘÍMĚSTSKÉ</p> <p>PLOCHY BYDLENÍ - V BYTOVÝCH DOMECH</p> <p>PLOCHY SMÍŠENÉ OBYTNÉ - VENKOVSKÉ</p> <p>PLOCHY OBČANSKEHO VYBAVENÍ - VEŘEJNÁ INFRASTRUKTURA</p> <p>PLOCHY OBČANSKEHO VYBAVENÍ - TĚLOVÝCHOVNÁ A SPORTOVNÍ ZAŘÍZENÍ</p> <p>PLOCHY OBČANSKEHO VYBAVENÍ - HRBITOVY</p> <p>PLOCHY SMÍŠENÉ VÝROBNÍ - ŘEMESLNÉ VÝROBY A SLUŽEB</p> <p>PLOCHY VÝROBY A SKLADOVÁNÍ - LEHKÝ PRŮMYSL</p> <p>PLOCHY VÝROBY A SKLADOVÁNÍ - ZEMĚDĚLSKÁ VÝROBA</p> <p>PLOCHY ZELENÉ - OCHRANNÁ A IZOLAČNÍ</p> <p>PLOCHY ZELENÉ - SOUKROMÁ A VYHRAZENÁ</p> <p>PLOCHY ZELENÉ - NA VEŘEJNÝCH PROSTRANSTVÍCH</p> <p>PLOCHY ZELENÉ - PŘÍRODNÍHO CHARAKTERU V SÍDLĚ</p> <p>PLOCHY REKREACE - ZAHŘÁDKÁŘSKÉ OSADY</p> <p>PLOCHY TECHNICKÉ INFRASTRUKTURY - INŽENÝRSKÉ STAVBY</p> <p>PLOCHY DOPRAVNÍ INFRASTRUKTURY - SILNIČNÍ</p> <p>PLOCHY DOPRAVNÍ INFRASTRUKTURY - DRÁŽNÍ</p> <p>PLOCHY ZEMĚDĚLSKÉ - ORNÁ PŮDA</p> <p>PLOCHY ZEMĚDĚLSKÉ - MALOPLOŠNÁ ZELEN, LOUKY, PASTVINY (TTP)</p> <p>PLOCHY PŘÍRODNÍ - VYSOKÉ ZELENÉ, IZOLAČNÍ ZELENĚ A DOPROVODNÁ ZELEN V KRAJINĚ</p> <p>PLOCHY LESNÍ - PUPEL</p> <p>PLOCHY VODNÍ A VODOHOSPODÁŘSKÉ</p> <p>VEŘEJNÁ PROSTRANSTVÍ</p>
---	---	---

ZÁKLADNÍ ČLENĚNÍ ÚZEMÍ

<p>STAV</p> <p>NÁVRH</p>	<p>ZASTAVĚNÉ ÚZEMÍ K ROKU 2010</p> <p>ZASTAVITELNÉ PLOCHY</p> <p>PLOCHY PŘESTAVBY</p> <p>PLOCHY ZMĚN V KRAJINĚ</p> <p>HRANICE ŘEŠENÉHO ÚZEMÍ</p> <p>HRANICE KATASTRU</p> <p>PLOCHY, KDE ZMĚNY PROVĚŘÍ ÚZEMNÍ STUDIE</p> <p>VRSTEVNICE 4 2m</p>
--------------------------	--

OCHRANA PAMÁTEK

<p>STAV</p> <p>NÁVRH</p>	<p>KULTURNÍ PAMÁTKY A OBJEKTY V PAMÁTKOVÉM ZÁJMU</p> <p>ARCHEOLOGICKÁ LOKALITA</p> <p>ARCHITEKTONICKY A URBANISTICKY HODNOTNÉ SOUBORY ZÁSTAVBY</p>
--------------------------	--

OCHRANA TECHNICKÉ INFRASTRUKTURY


<p>STAV</p> <p>NÁVRH</p>	<p>VODNÍ ZDROJ</p> <p>VODOJEM</p> <p>ČIŠTÍRNA ODPADNÍCH VOD</p> <p>TRAFOSTANICE 22/0,4 kV</p>
--------------------------	---

OCHRANA PŘÍRODY A KRAJINY

<p>STAV</p> <p>NÁVRH</p>	<p>LOKÁLNÍ BIODORIDOR FUNKČNÍ</p> <p>LOKÁLNÍ BIOCENTRUM FUNKČNÍ</p> <p>REGISTROVANÝ VÝZNAMNÝ KRAJINNÝ PRVEK</p> <p>PŘÍRODNÍ PAMÁTKA A NÁRODNÍ PŘÍRODNÍ PAMÁTKA</p>
--------------------------	--

DOPRAVNÍ INFRASTRUKTURA

<p>STAV</p> <p>NÁVRH</p>	<p>(plochy DS s barevným odlišením dle třídy)</p> <p>PŘELOŽKA SILNICE I. TŘÍDY (S 11,5/90 mimo obec)</p> <p>SILNICE III. TŘÍDY (S 6,5/50 v obci, S7,5/70 mimo)</p> <p>ÚČELOVÉ KOMUNIKACE (osmiř. III-IV třídy - plochy VP s barevným odlišením)</p> <p>OSTATNÍ KOMUNIKACE BÉZ ROZLIŠENÍ</p> <p>VÝZNAMNÁ PĚŠÍ PROPOJENÍ V OBCI</p> <p>TURISTICKÉ ZNAČENÉ TRASY NÁVRH</p> <p>NOVÉ CYKLISTICKÉ TRASY</p>
--------------------------	---

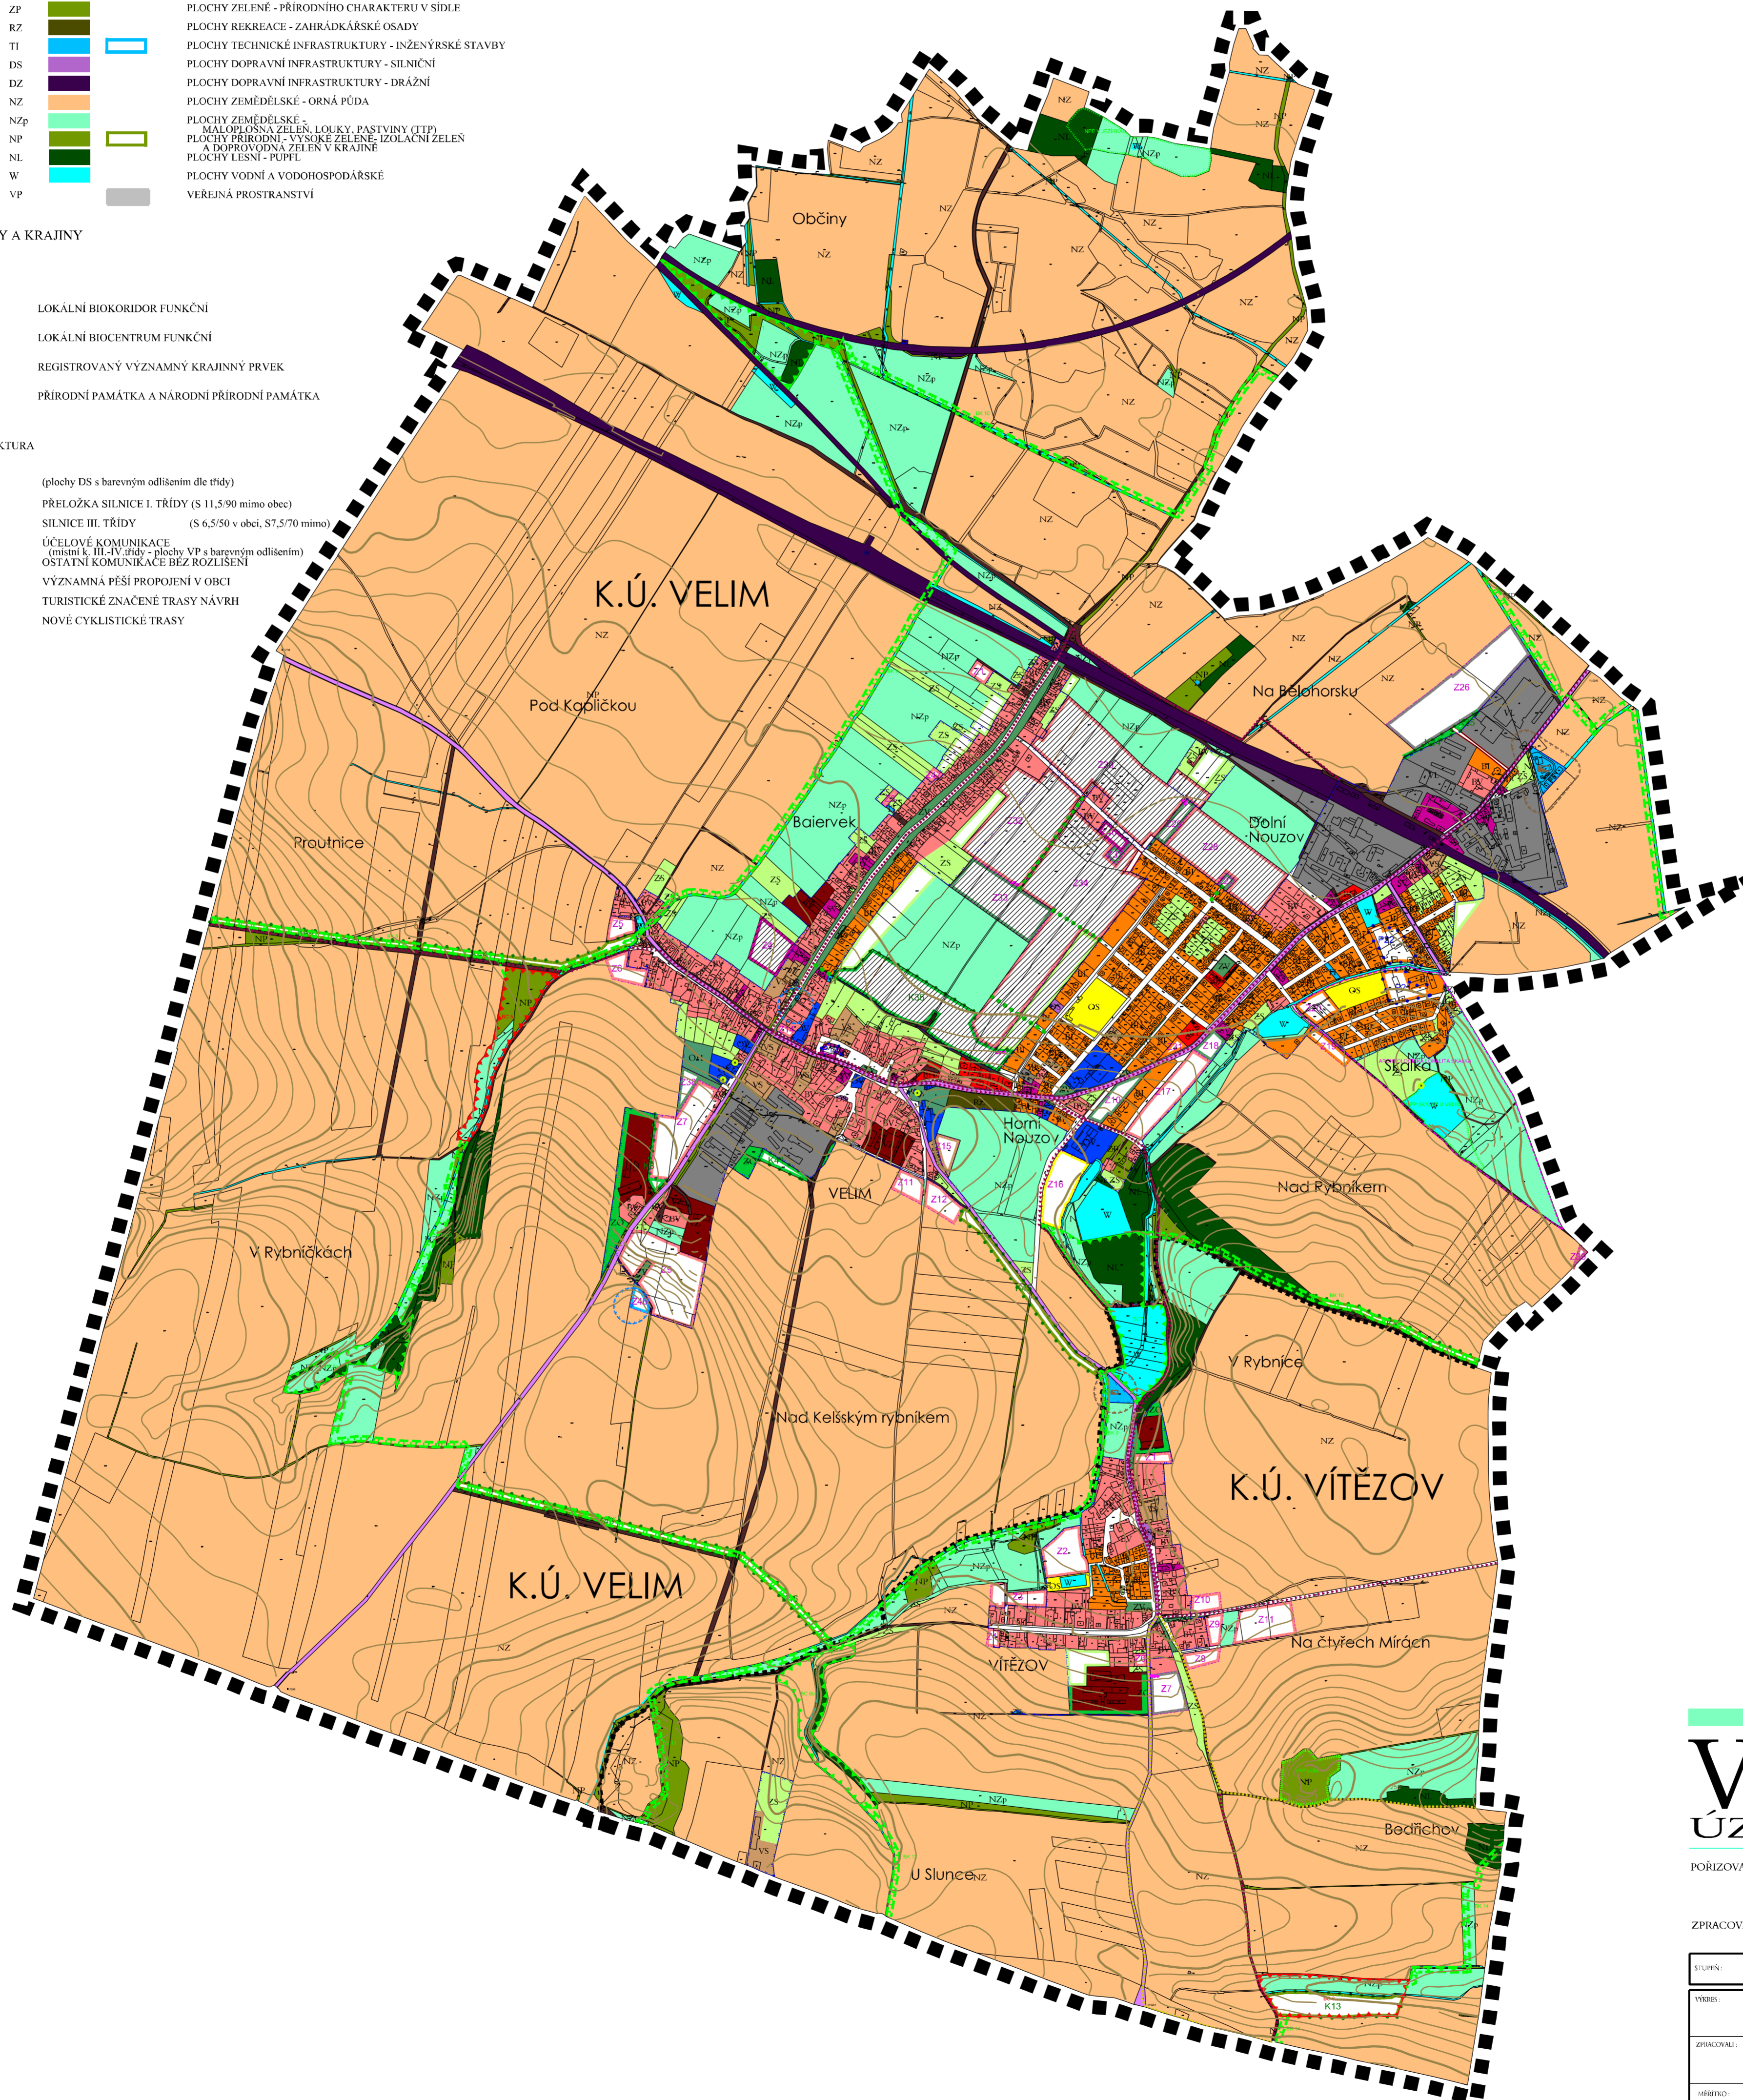

VELIM

ÚZEMNÍ PLÁN

PORÍZOVATEL: MĚSTO KOLÍN, ODBOR REGIONÁLNÍHO ROZVOJE A ÚZEMNÍHO PLÁNU
KARLOVO NÁM. 78, 280 12 - KOLÍN 1
na žádost obce Velim ze dne 23.3.2010

ZPRACOVATEL: ING. ARCH. PAVEL KROLÁK URBANIST.EU
ZAZVORKOVA 1998, PRAHA 5, 155 00

STUPĚN:	ČISTOPIS	ČÍSLO VÝKRESU:	2
VÝKRES:	HILAVNÍ VÝKRES	STUPĚN:	4
ZPRACOVATEL:	ING. ARCH. PAVEL KROLÁK ING. ARCH. BĀDĀNA JAROLÍMOVĀ, ING. ARCH. JAN ŠTEFLÍČEK, DOC. ING. FRANTIŠEK MEDEK	PÁNE:	
MĚŘÍTKO:	1:5 000	DATA:	7.2011
STAV:	08/10	09/10	

DOKUMENTACE JE CHRÁNĚNA DLE AUTORSKEHO ZÁKONA