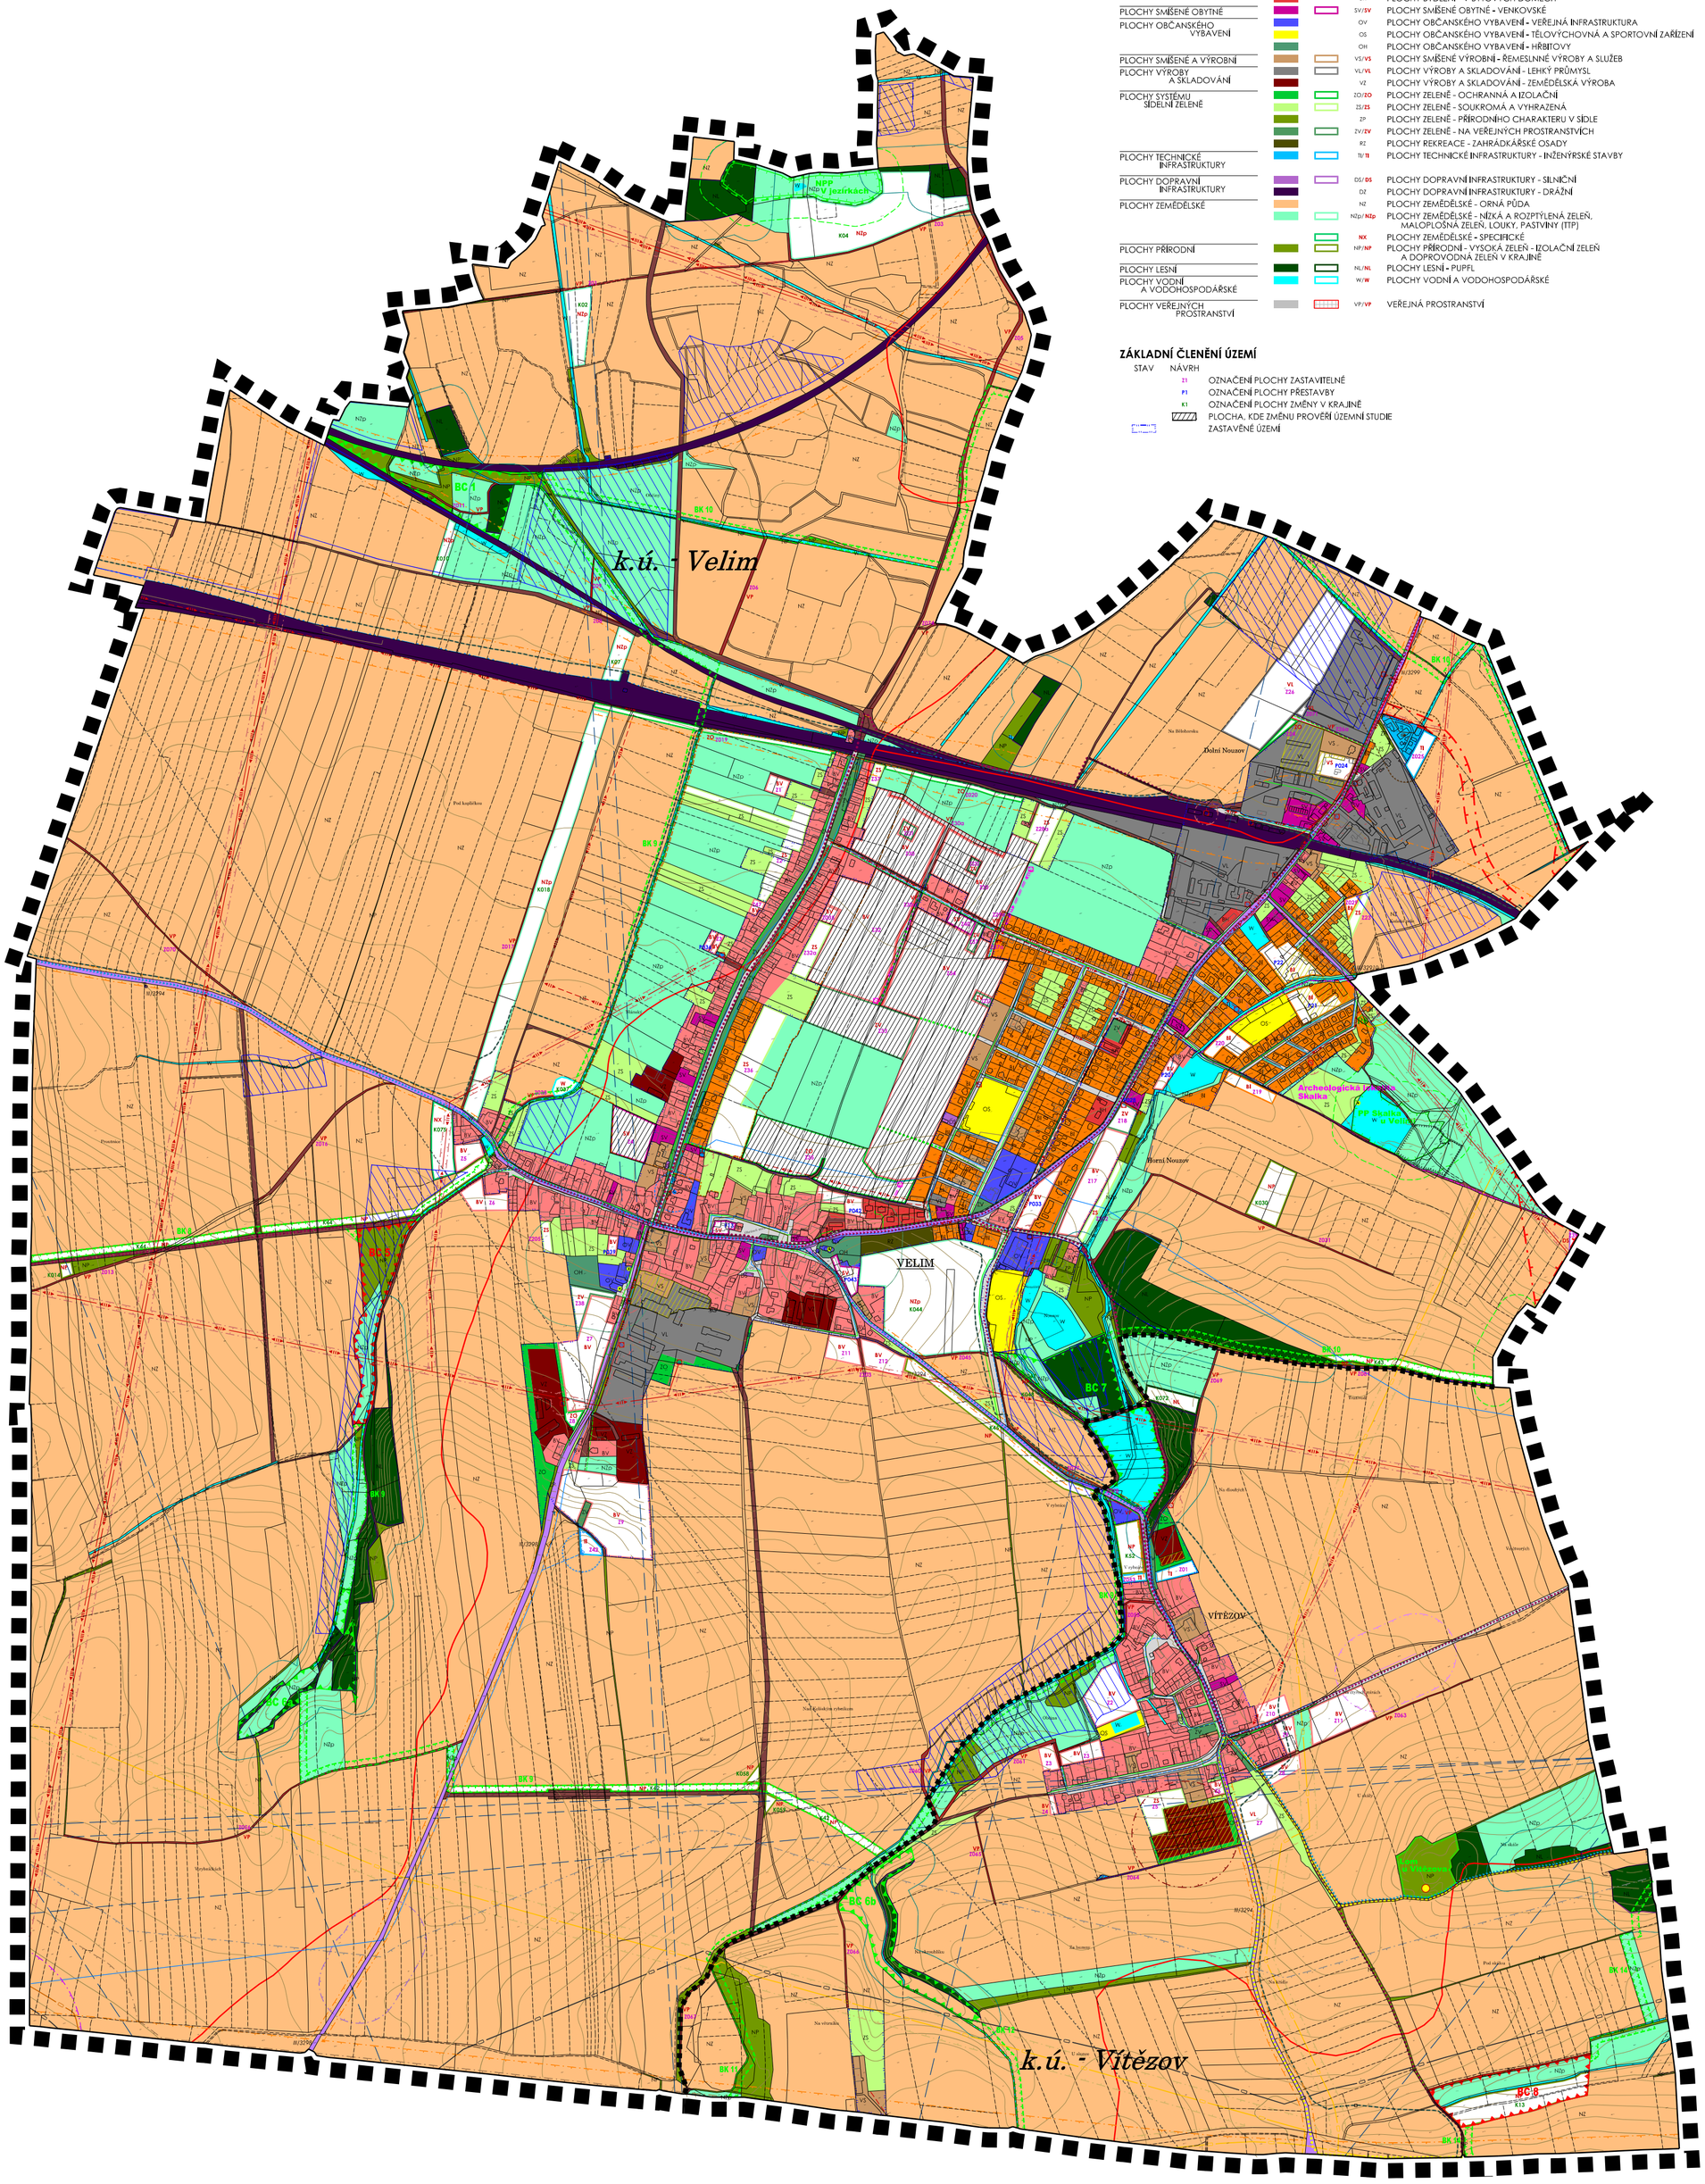

PLOCHY S ROZDÍLNÝM ZPŮSOBEM VYUŽITÍ - urbanistická koncepce

	Plochy stabilizované	Plochy změn	Označení plochy	
PLOCHY BYDLENÍ			BV/BV	PLOCHY BYDLENÍ - V RODINNÝCH DOMECH - VENKOVSKÉ
			BI/BI	PLOCHY BYDLENÍ - V RODINNÝCH DOMECH - MĚSTSKÉ A PŘÍMĚSTSKÉ
			BH	PLOCHY BYDLENÍ - V BYTOVÝCH DOMECH
PLOCHY SMÍŠENÉ OBYTNÉ			SV/SV	PLOCHY SMÍŠENÉ OBYTNÉ - VENKOVSKÉ
PLOCHY OBČANSKÉHO VYBAVENÍ			OV	PLOCHY OBČANSKÉHO VYBAVENÍ - VEŘEJNÁ INFRASTRUKTURA
			OS	PLOCHY OBČANSKÉHO VYBAVENÍ - TĚLOVÝCHOVNÁ A SPORTOVNÍ ZAŘÍZENÍ
			OH	PLOCHY OBČANSKÉHO VYBAVENÍ - HŘBITOVY
PLOCHY SMÍŠENÉ A VÝROBNÍ			VS/VS	PLOCHY SMÍŠENÉ VÝROBNÍ - ŘEMESLNÉ VÝROBY A SLUŽEB
PLOCHY VÝROBY A SKLADOVÁNÍ			VL/VL	PLOCHY VÝROBY A SKLADOVÁNÍ - LEHKÝ PRŮMYSL
			VZ	PLOCHY VÝROBY A SKLADOVÁNÍ - ZEMĚDĚLSKÁ VÝROBA
PLOCHY SYSTÉMU SÍDELNÍ ZELENĚ			ZO/ZO	PLOCHY ZELENĚ - OCHRANNÁ A IZOLAČNÍ
			ZS/ZS	PLOCHY ZELENĚ - SOUKROMÁ A VYHRAZENÁ
			ZP	PLOCHY ZELENĚ - PŘÍRODNÍHO CHARAKTERU V SÍDLE
			ZV/ZV	PLOCHY ZELENĚ - NA VEŘEJNÝCH PROSTRANSTVÍCH
			RZ	PLOCHY REKREACE - ZAHRÁDKÁŘSKÉ OSADY
PLOCHY TECHNICKÉ INFRASTRUKTURY			TI/TI	PLOCHY TECHNICKÉ INFRASTRUKTURY - INŽENÝRSKÉ STAVBY
PLOCHY DOPRAVNÍ INFRASTRUKTURY			DS/DS	PLOCHY DOPRAVNÍ INFRASTRUKTURY - SILNIČNÍ
			DZ	PLOCHY DOPRAVNÍ INFRASTRUKTURY - DRÁŽNÍ
PLOCHY ZEMĚDĚLSKÉ			NZ	PLOCHY ZEMĚDĚLSKÉ - ORNÁ PŮDA
			NZp/NZp	PLOCHY ZEMĚDĚLSKÉ - NÍVKA A ROZPTÝLENÁ ZELEŇ, MALOPLOŠNÁ ZELEŇ, LOUKY, PASTVINY (TTP)
			NX	PLOCHY ZEMĚDĚLSKÉ - SPECIFICKÉ
PLOCHY PŘÍRODNÍ			NP/NP	PLOCHY PŘÍRODNÍ - VYSOKÁ ZELEŇ - IZOLAČNÍ ZELEŇ A DOPROVODNÁ ZELEŇ V KRAJINĚ
PLOCHY LESNÍ			NL/NL	PLOCHY LESNÍ - PUPFL
PLOCHY VODNÍ A VODOHOSPODÁŘSKÉ			W/W	PLOCHY VODNÍ A VODOHOSPODÁŘSKÉ
PLOCHY VEŘEJNÝCH PROSTRANSTVÍ			VP/VP	VEŘEJNÁ PROSTRANSTVÍ

ZÁKLADNÍ ČLENĚNÍ ÚZEMÍ

STAV NÁVRH

- Z1 OZNAČENÍ PLOCHY ZASTAVITELNÉ
- P1 OZNAČENÍ PLOCHY PŘESTAVBY
- K1 OZNAČENÍ PLOCHY ZMĚNY V KRAJINĚ
- PLOCHA, KDE ZMĚNU PROVĚŘÍ ÚZEMNÍ STUDIE
- ZASTAVĚNÉ ÚZEMÍ

OCHRANA TECHNICKÉ INFRASTRUKTURY

STAV NÁVRH

- ČOV (OCHRANNÉ PÁSMO ... 50 m)
- VODOJEM (OCHRANNÉ PÁSMO ... 50 m)
- VODNÍ ZDROJ PITNÉ VODY (OCHRANNÉ PÁSMO ... 50 m)
- OCHRANNÉ PÁSMO VODNÍHO PŘIVADĚČE - 2 x 2,5 m dle z. č. 274/2001 Sb. o vodách
- OCHRANNÉ PÁSMO KANALIZAČNÍHO ŘADU - 2 x 2,5 m dle z. č. 274/2001 Sb. o vodách
- OCHRANNÉ PÁSMO LINEK EL. VEDENÍ VN A VVN (/ do roku 1995) dle z. č. 458/2000 Sb. (/ před platností z. č. 222/1994 Sb.)
  - kabel 22 kV - 2 x 2 m / 2 x 2 m
  - 22 kV - 2 x 7 m / 2 x 10 m OD KRAJ. VODIČŮ NA K. STRANU
  - 110 kV - 2 x 12 m / 2 x 15 m OD KRAJ. VODIČŮ NA K. STRANU
- OCHRANNÉ PÁSMO TRAFOSTANICE 22 / 0,4 kV (/ do roku 1995) dle z. č. 458/2000 Sb. (/dle z. č. 222/1994 Sb.) 2 m / 7 m
- RS OCHRANNÉ A BEZPEČNOSTNÍ PÁSMO REGULAČNÍ STANICE PLYNOVODU 4 m / 10 m resp. 20 m dle z. č. 458/2000 Sb.
- OCHRANNÉ PÁSMO VEDENÍ PLYNOVODU STL - 1 m (4 m mimo zastavěné území) dle z. č. 458/2000 Sb.
- OCHRANNÉ A BEZPEČNOSTNÍ PÁSMO VEDENÍ VTL PLYNU - 4 m/ 2 x 20 m dle z. č. 458/2000 Sb.
- OCHRANNÉ A BEZPEČNOSTNÍ PÁSMO VEDENÍ VTL PLYNU - 4 m/ 2 x 150 m dle z. č. 458/2000 Sb.
- ANODOVÉ UZEMNĚNÍ PLYNOVODU A JEHO OCHRANNÉ PÁSMO
- OCHRANNÉ PÁSMO VEDENÍ PRODUKTOVODU - 2 x 300 m dle nařízení vlády č. 29/1959 Sb.
- ANODOVÉ UZEMNĚNÍ PRODUKTOVODU A JEHO OCHRANNÉ PÁSMO
- OCHRANNÉ PÁSMO ZÁSOBOVACÍHO OBJEKTU
- OCHRANNÉ PÁSMO DÁLKOVÝCH KABELŮ 2 x 1,5 m dle z. č. 151/2000 Sb.
- SMĚROVÉ VYSÍLÁNÍ RRT
- OCHRANNÉ PÁSMO TELEKOMUNIKAČNÍHO STOŽÁRU - 30 m dle z. č. 151/2000 Sb.

OCHRANA DOPRAVNÍ INFRASTRUKTURY

STAV NÁVRH

(plochy DS s barevným odlišením dle třídy)

- OCHRANNÉ PÁSMO ŽELEZNICE dle z. č. 266/1994 Sb. o drahách (60 m oboustranně od krajní koleje)
- OCHRANNÉ PÁSMO SILNICE I. TŘÍDY dle z. č. 13/1997 Sb. o pozemních komunikacích (50 m oboustranně od osy vozovky)
- OCHRANNÉ PÁSMO SILNICE III. TŘÍDY dle z. č. 13/1997 Sb. o pozemních komunikacích (15 m oboustranně od osy vozovky)
- KORIDOR PRO UMÍSTĚNÍ DOPRAVNÍ STAVBY

DOPRAVA - OSTATNÍ

STAV NÁVRH

(Plochy VP s barevným odlišením dle typu)

- MÍSTNÍ KOMUNIKACE
- ÚČELOVÉ KOMUNIKACE
- KORIDOR PĚŠÍ TURISTICKÉ ZNAČENÉ TRASY
- KORIDOR VÝZNAMNÉHO PĚŠÍHO PROPOJENÍ V OBCI
- KORIDOR CYKLOTRASY

OCHRANA PŘÍRODY A KRAJINY

- EVROPSKY VÝZNAMNÁ LOKALITA - NATURA 2000
- NÁRODNÍ PŘÍRODNÍ PAMÁTKA, PŘÍRODNÍ PAMÁTKA
- OCHRANNÉ PÁSMO MALÉHO ZVLÁŠTĚ CHRÁNĚNÉHO ÚZEMÍ
- VÝZNAMNÝ KRAJINNÝ PRVEK REGISTROVANÝ
- ROZVODNICE

ÚZEMNÍ SYSTÉM EKOLOGICKÉ STABILITY

STAV NÁVRH

- LOKÁLNÍ BIOCENTRUM FUNKČNÍ
- LOKÁLNÍ BIOKORIDOR FUNKČNÍ

OCHRANA LESA

STAV NÁVRH

- OCHRANNÉ PÁSMO LESA - 50 m dle zák. ČNR č. 289/1995 Sb., o lesích
- LES OCHRANNÝ

OCHRANA VODNÍCH ZDROJŮ

- OCHRANNÉ PÁSMO II. STUPNĚ LÉČIVÝCH ZDROJŮ

OCHRANA PAMÁTEK

STAV NÁVRH

- ARCHEOLOGICKÁ LOKALITA
- OCHRANNÉ PÁSMO ARCHEOLOGICKÉ LOKALITY, č. j. 10684 / 95
- ARCHITEKTONICKY A URBANISTICKY HODNOTNÉ SOUBORY ZÁSTAVBY
- NEMOVITÉ KULTURNÍ PAMÁTKY A OBJEKTY V PAMÁTKOVÉM ZÁJMU
- OCHRANNÉ PÁSMO HŘBITOVA

OCHRANA NEROSTNÝCH SUROVIN A JEVY SPOJENÉ S PRŮMYSLOVOU A DŮLNÍ ČINNOSTÍ

- DOBÝVACÍ PROSTOR

LETECKÁ INRAFSTRUKTURA

- OCHRANNÉ PÁSMO LETIŠTĚ

OSTATNÍ INFORMATIVNÍ JEVY

- PŘESTAVBOVÉ ÚZEMÍ
- OCHRANNÉ PÁSMO ZEMĚDĚLSKÉHO AREÁLU
- MELIORACE
- STARÁ EKOLOGICKÁ ZÁTĚŽ
- VODNÍ PLOCHY A TOKY - MANIPULAČNÍ PÁSMO - 6M dle z. č. 274/2001 Sb. o vodách
- ÚDOLNÍ NIVY VODOTEČÍ VKP dle z. č.114/1992 Sb. o ochraně přírody a krajiny
- VRSTEVNICE ZESÍLENÁ (á 10 m)
- HRANICE PARCEL KN ČR
- HRANICE PARCEL KN ČR Z MAP POZEMKOVÉ EVIDENCE
- VNITŘNÍ KRESBA
- OZNAČENÍ STAVEBNÍ PARCELY
- OZNAČENÍ POZEMKOVÉ PARCELY
- HRANICE KATASTRÁLNÍHO ÚZEMÍ
- HRANICE SPRÁVNÍHO ÚZEMÍ OBCE

VELIM
ÚZEMNÍ PLÁN

POŘIZOVATEL : **Městský úřad Kolín**, odbor regionálního rozvoje a územního plánu, Karlovo nám. 78, 280 12, Kolín I na žádost Obce Velim

ZPRACOVATEL : **ING. ARCH. PAVEL KROLÁK**, URBANIST.EU ZÁZVORKOVA 1998, PRAHA 5, 155 00

STUPEŇ :	ODŮVODNĚNÍ	
VÝKRES :	**KOORDINAČNÍ VÝKRES**	ČÍSLO VÝK. : **01**
AUTOŘI :	ING. ARCH. PAVEL KROLÁK, ING. EVA ŘEZNÍČKOVÁ, ING. MICHAL ŠATAVA	SEVER :
MĚŘÍTKO :	**1 : 10 000** DATUM : **06/ 2018**	PARÉ :

100 m 250 m 500 m

DOKUMENTACE JE CHRÁNĚNA DLE AUTORSKÉHO ZÁKONA