LEGENDA :

OCHRANA TECHNICKÉ INFRASTRUKTURY

STAV / NÁVRH

- ČISTÍRNA ODPADNÍCH VOD (OCHRANNÉ PÁSMO ...50 m)
- VODNÍ ZDROJ (OCHRANNÉ PÁSMO ... 50 m)
- VODOJEM (OCHRANNÉ PÁSMO ... 50 m)
- VODOVODNÍ ŘADY (OP 2x2,5m dle z.č. 274/2001 Sb. o vodách)
- KANALIZACE SPLAŠKOVÁ (OP 2x2,5m dle z.č. 274/2001 Sb. o vodách (není znázorněno))
- STANOVIŠTĚ TŘÍDĚNÉHO ODPADU (TKO)
- RECYKLAČNÍ DVŮR (TKO, BIO)
- OCHRANNÉ PÁSMO II.STUPNĚ LEČIVÝCH ZDROJŮ

ZÁKLADNÍ ČLENĚNÍ ÚZEMÍ

STAV / NÁVRH

- HRANICE ŘEŠENÉHO ÚZEMÍ
- HRANICE KATASTRU
- ZASTAVĚNÉ ÚZEMÍ
- ZASTAVITELNÉ PLOCHY (vyjma ploch veřejných parků)
- VODNÍ PLOCHY
- VRSTEVNICE

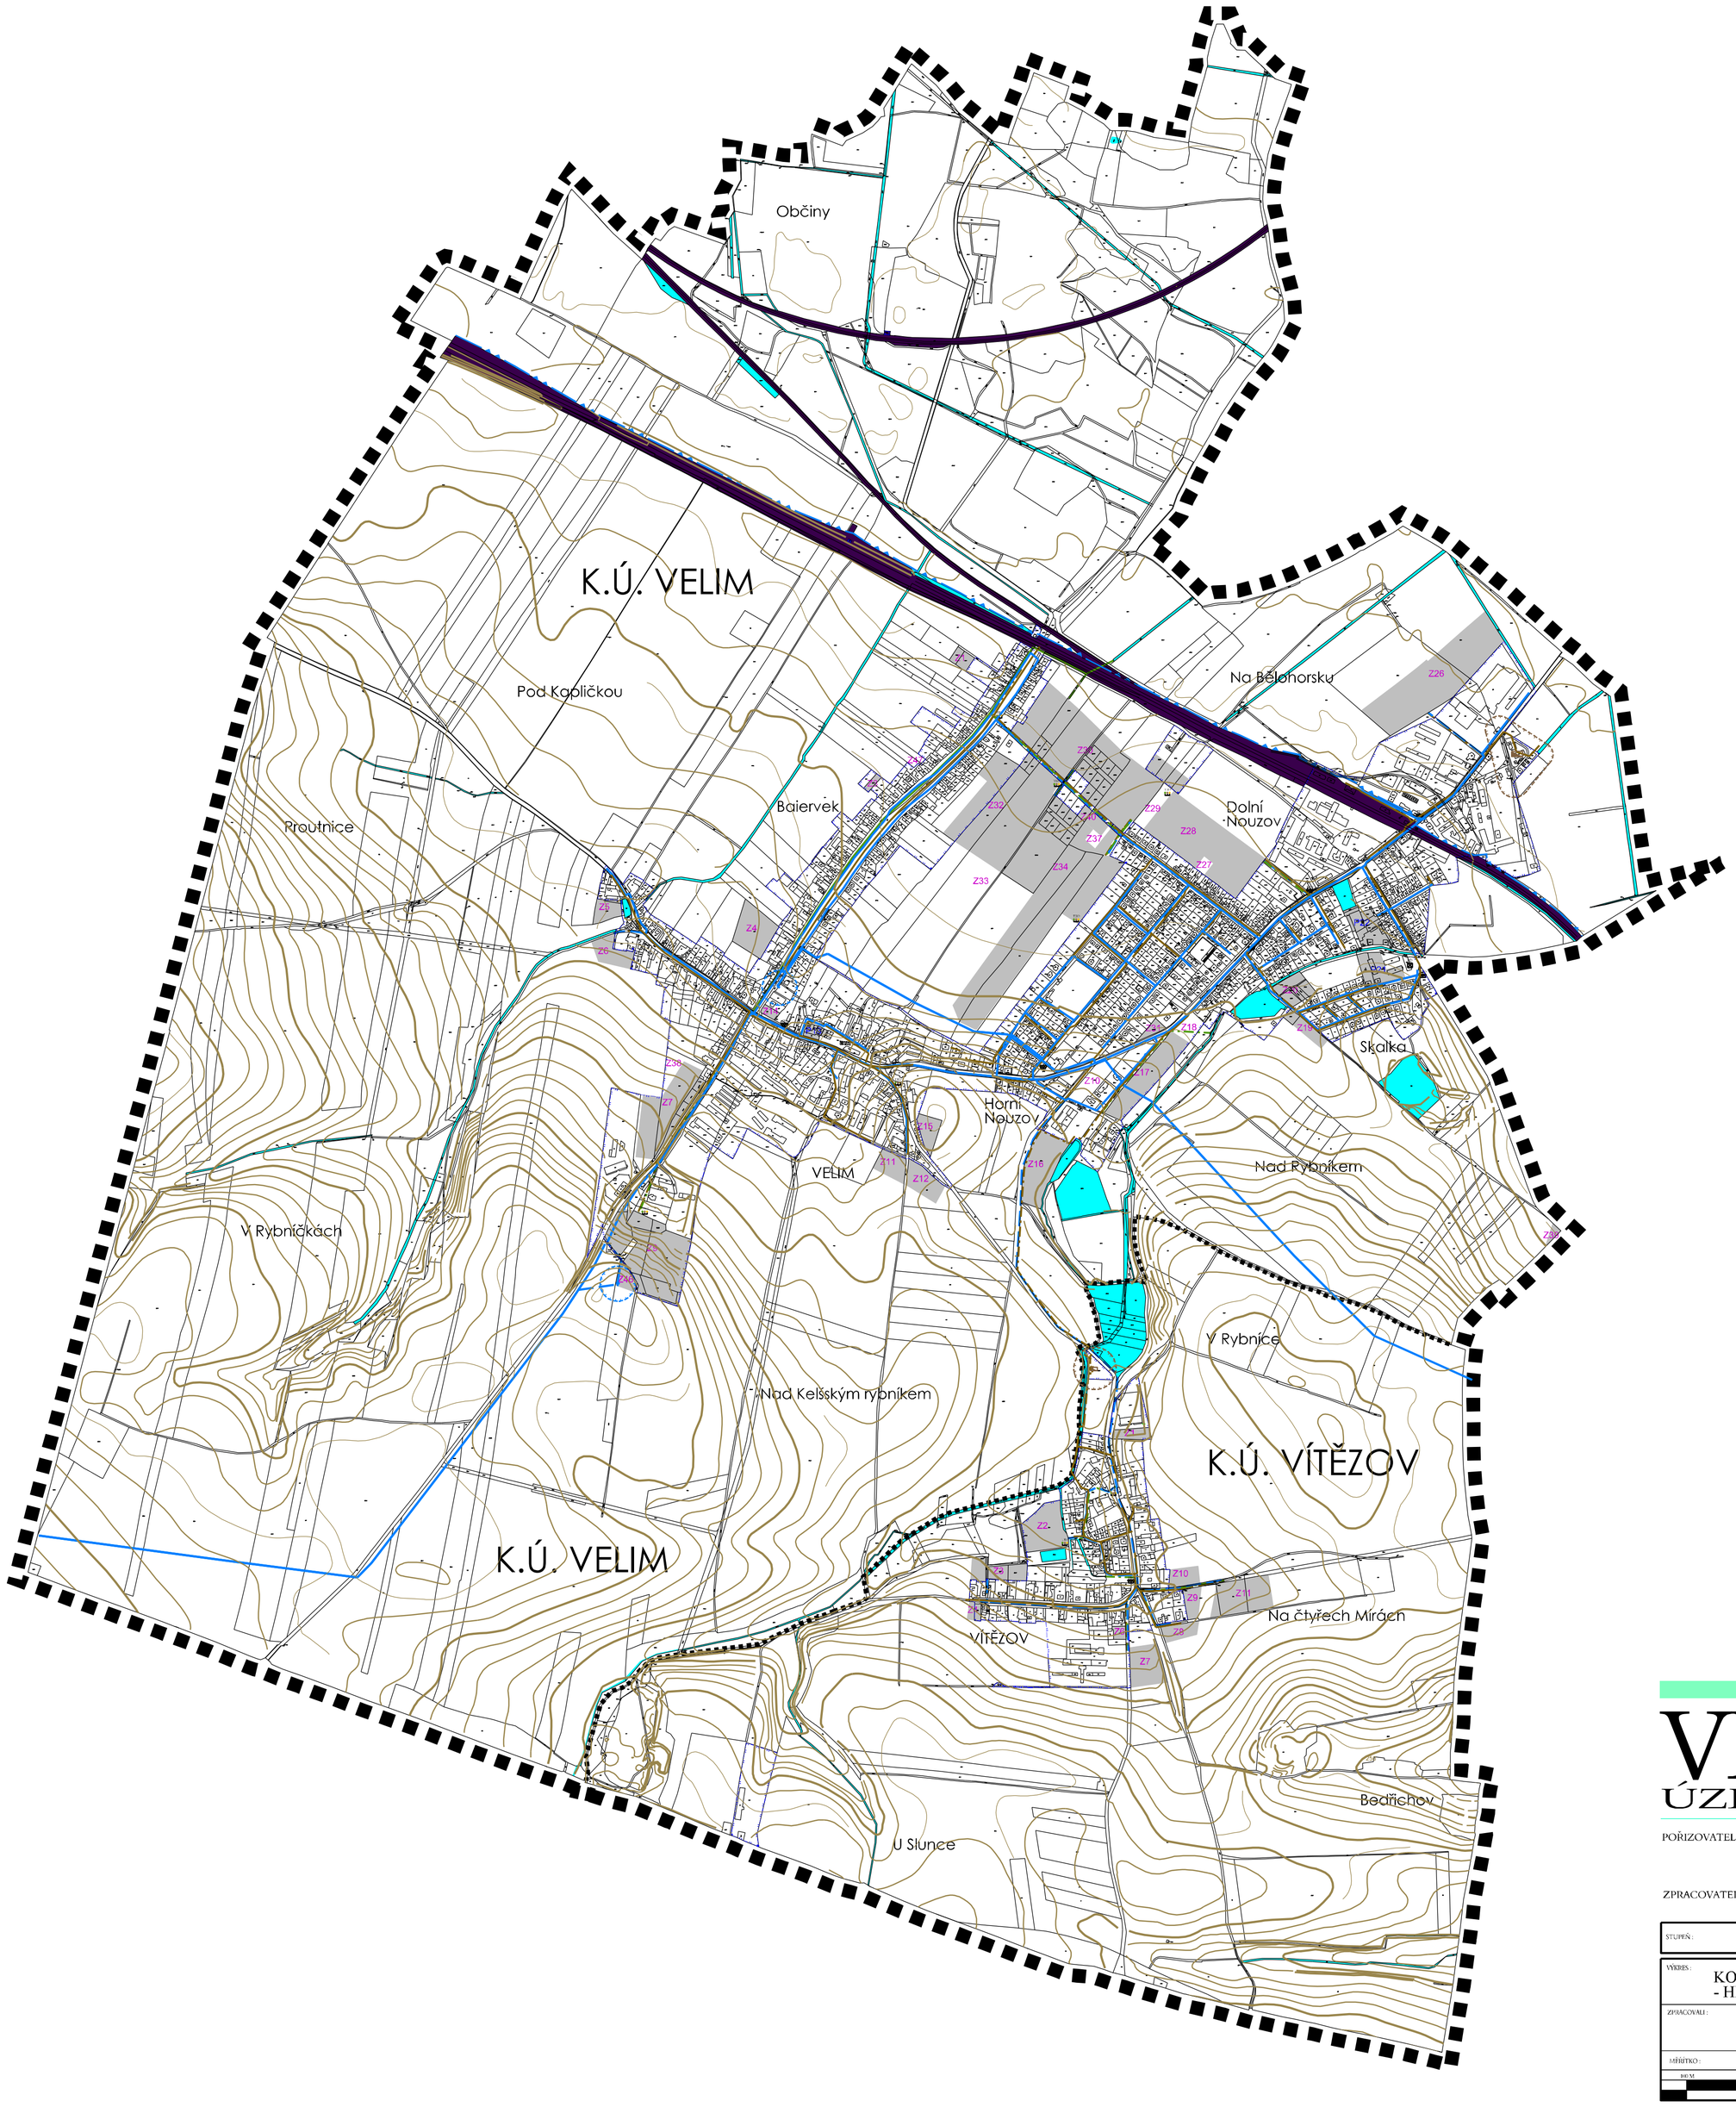

VELIM
ÚZEMNÍ PLÁN

POŘIZOVATEL : MĚSTO KOLÍN, ODBOR REGIONÁLNÍHO ROZVOJE A ÚZEMNÍHO PLÁNU, KARLOVO NÁM. 78 , 280 12 , KOLÍN I
na žádost obce Velim ze dne 23.3.2010

ZPRACOVATEL : ING. ARCH. PAVEL KROLÁK, URBANIST.EU
ZÁZVORKOVA 1998, PRAHA 5, 155 00

STUPEŇ : ČISTOPIS

VÝKRES : KONCEPCE, VEŘ. INFRASTR. - HMOTOVÉ SYSTÉMY

ČÍSLO VÝKR. : 4

ZPRACOVALI : ING. ARCH. PAVEL KROLÁK, ING. ARCH. RADANA JAROLÍMOVÁ, DOC. ING. FRANTIŠEK MEDEK

SEVER

MĚŘÍTKO : 1 : 5 000 DATUM : 8/ 2011 PARÉ :

100 M 500 M 800 M

DOKUMENTACE JE CHRÁNĚNA DLE AUTORSKÉHO ZÁKONA